



NIEUW VOORSTEL

ZICHT VANUIT HET NOORDEN:

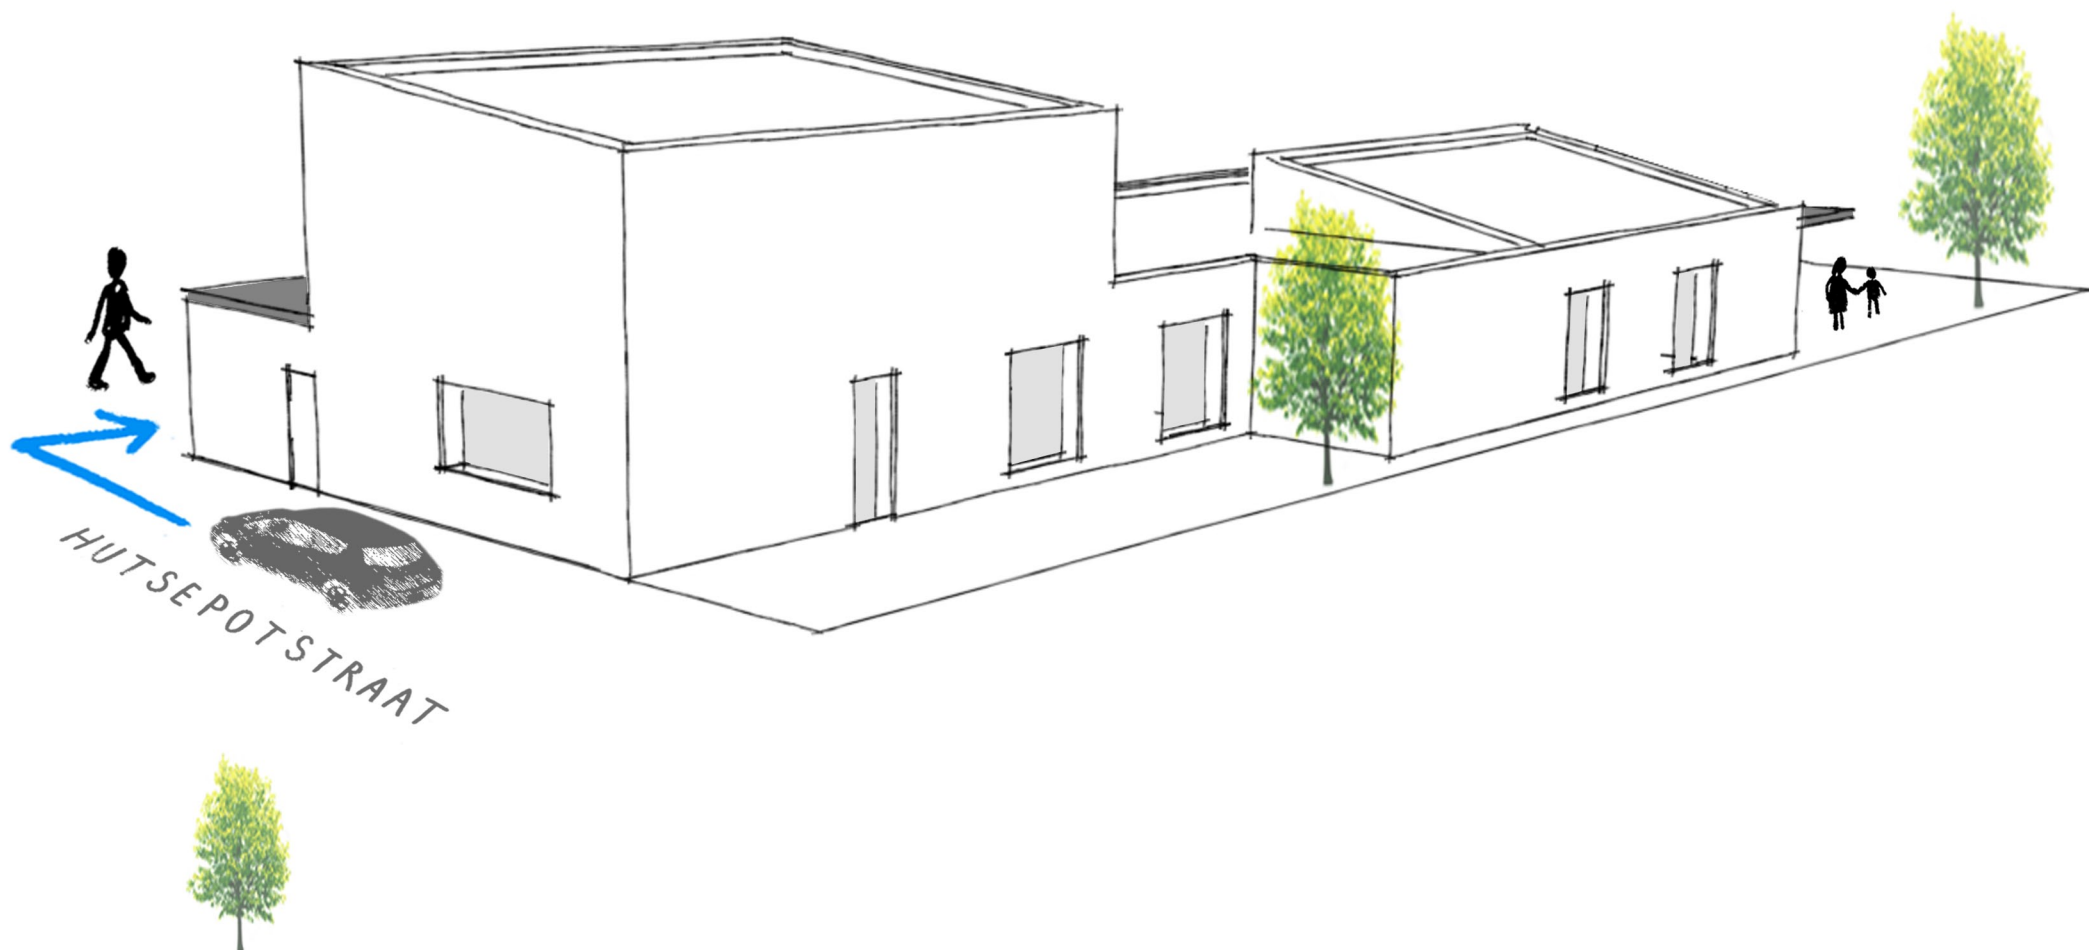

ZICHT VANUIT HET ZUIDEN:

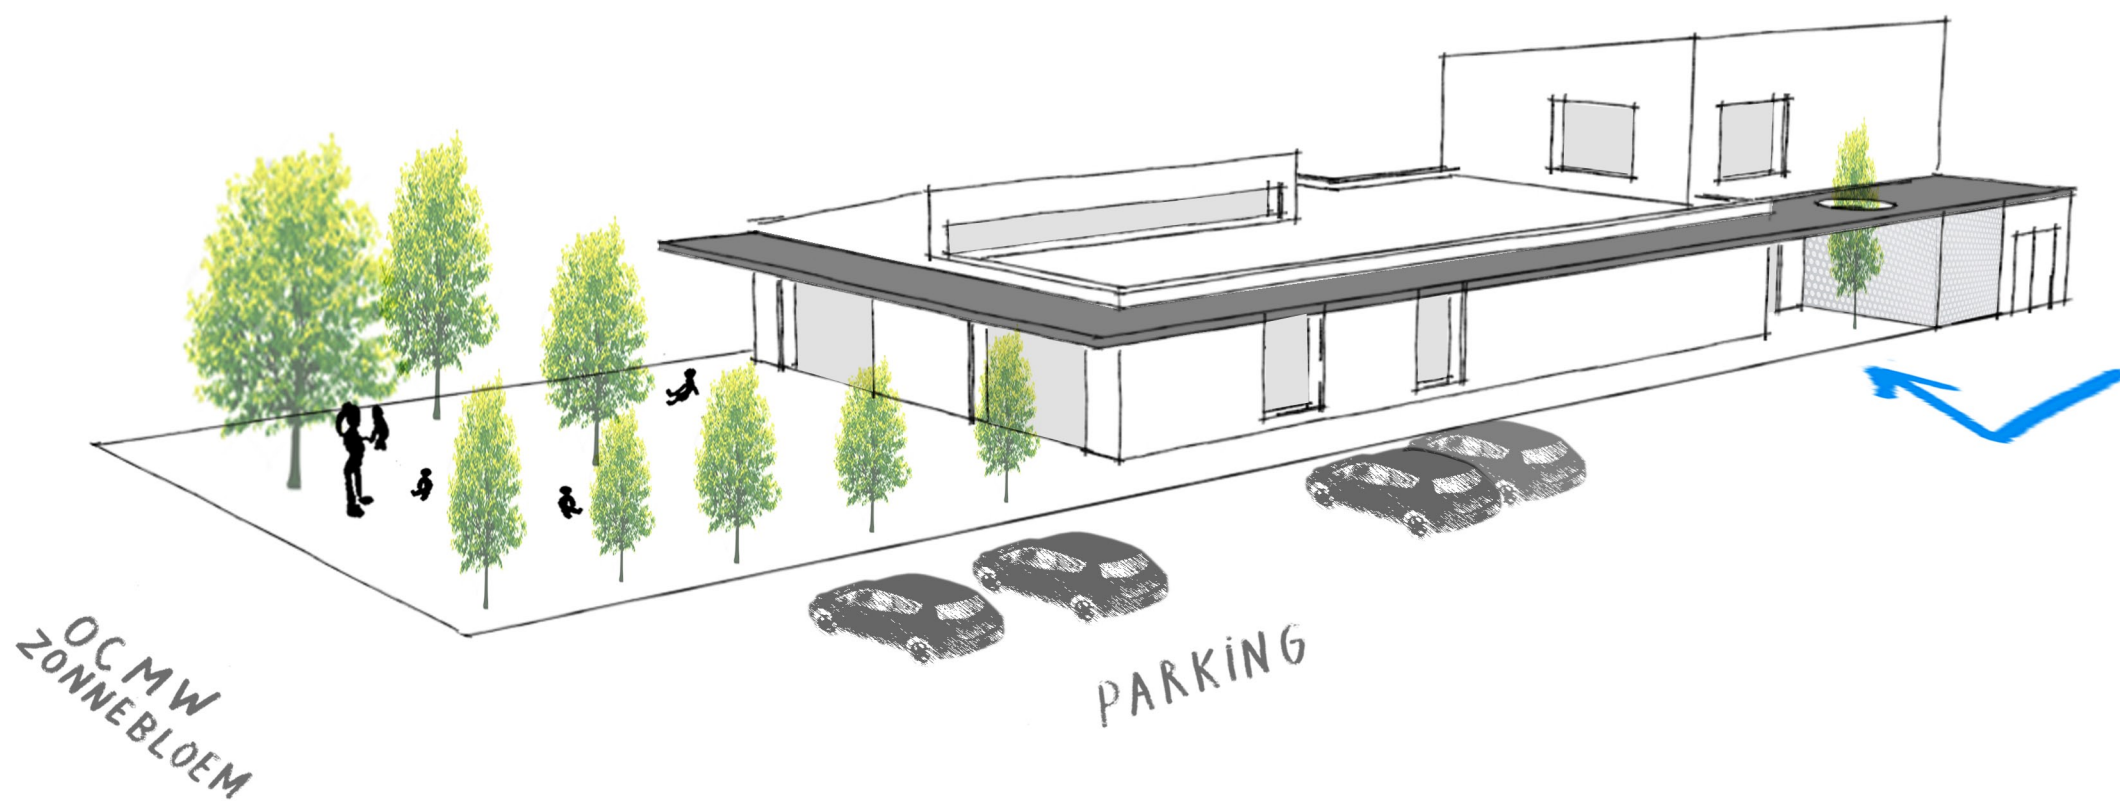

b BRESSERS ARCHITECTEN
KDV DE BOEKENMOLEN - ZWIJNAARDE